




ESCALA GRÁFICA

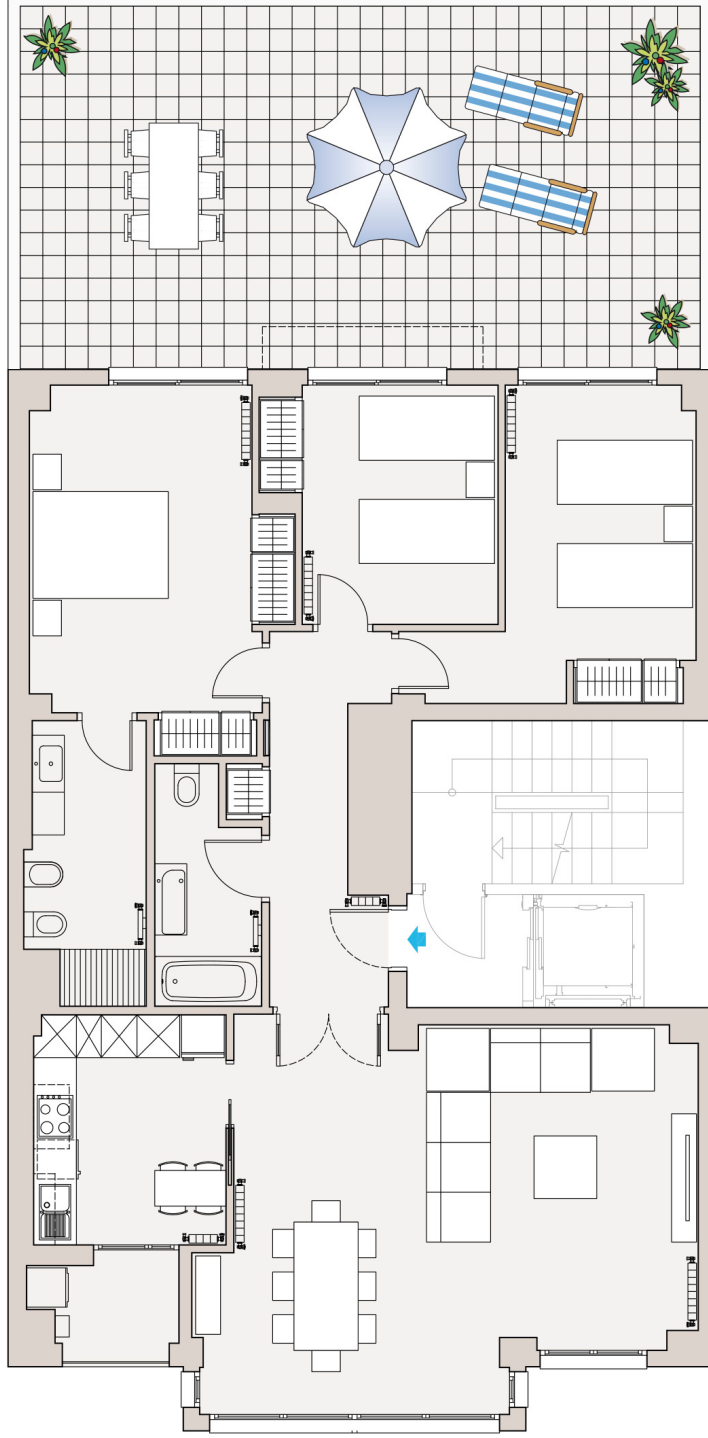

VIVIENDA 1 - PLANTA 1ª

SUPERFICIES DE VIVIENDA	
Sup. Construida elementos comunes	158 m ²
Sup. Construida	124 m ²
Sup. Útil	105 m ²
Sup. Terraza descubierta	50 m ²

963 270 606
info@mervi.es

"La información y documentación gráfica que aparecen en este plano podrían sufrir modificaciones por necesidades técnicas o jurídicas, derivadas del proceso de redacción del Proyecto de Ejecución y de la construcción de la edificación. Todo el mobiliario es meramente decorativo."

"La restante información contemplada en el R.D. 515/1.989 de 21 de abril, se encuentra en nuestras oficinas para su consulta."

"MERVI GESTION, S.L., inscrita en el Registro Mercantil de Madrid al tomo 9.054, folio 88, sección 8, hoja M-145.662, C.I.F.: B-81.092.876."

"El presente documento es de carácter informativo y no constituye documento contractual."