


c/ Jerónimo Monsoriu

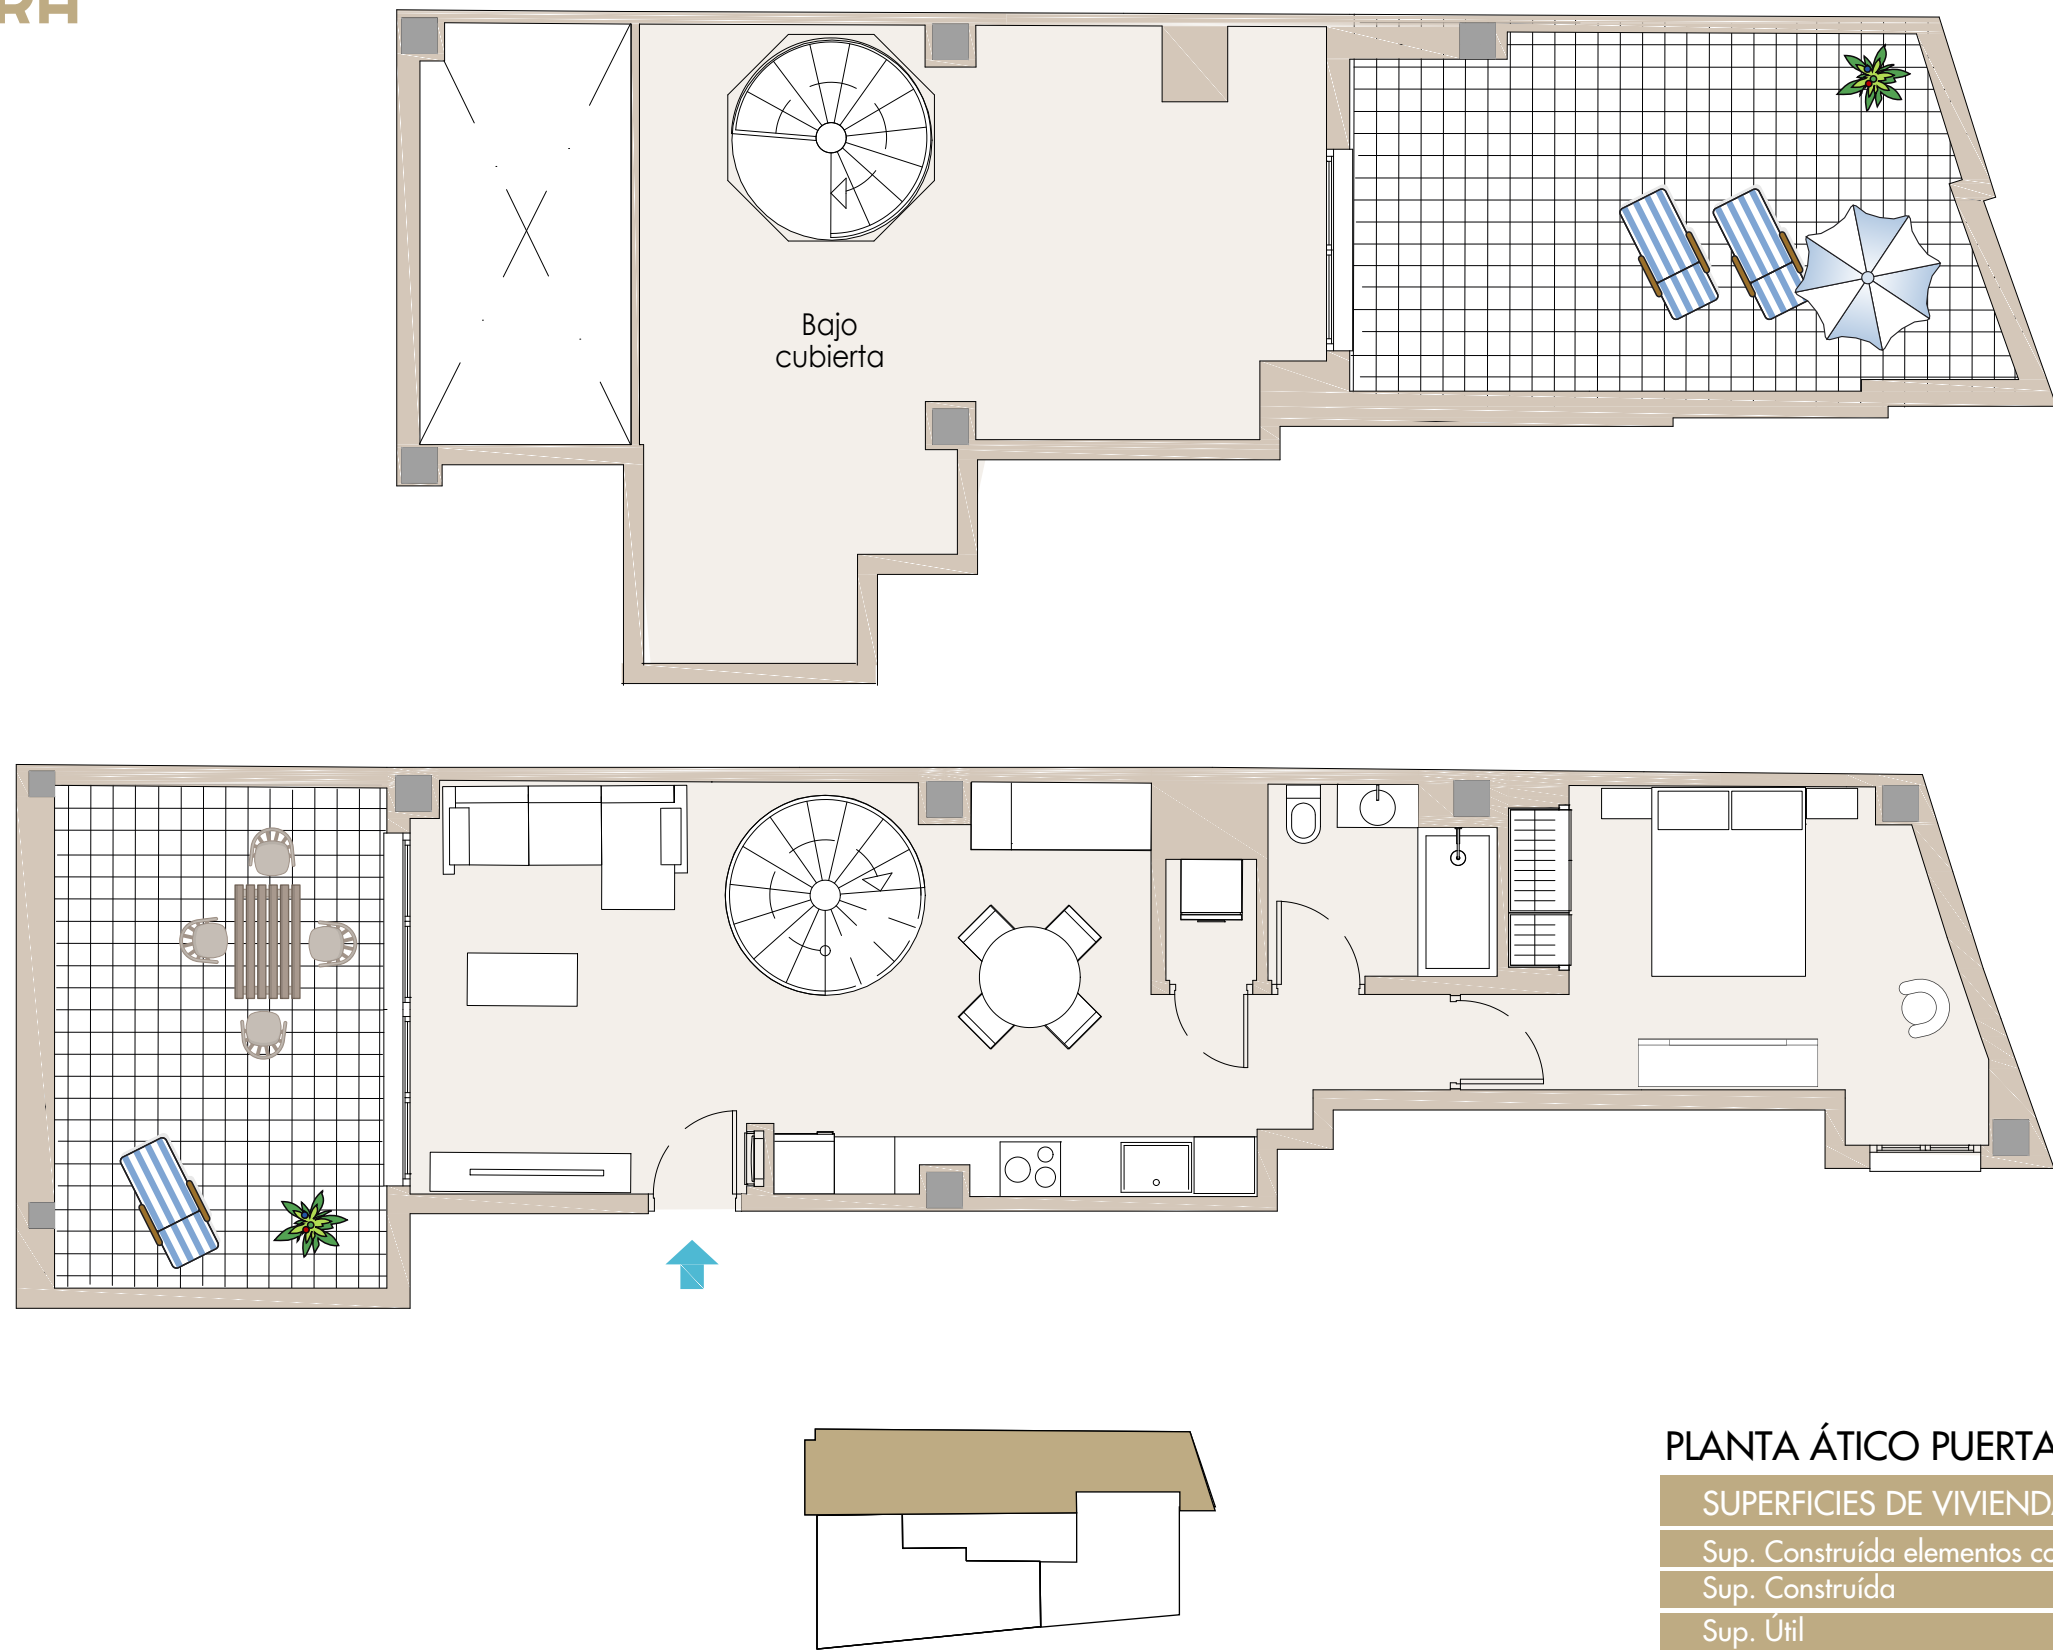

PLANTA ÁTICO PUERTA 11

SUPERFICIES DE VIVIENDA APROXIMADAS

Sup. Construída elementos comunes	116 m ²
Sup. Construída	98 m ²
Sup. Útil	78 m ²
Sup. Terraza descubierta	37 m ²

963 270 606
info@mervi.es

La información y documentación gráfica que aparecen en este plano podrían sufrir modificaciones por exigencias técnicas o jurídicas, derivadas de la construcción de la edificación o de requerimientos de administraciones, organismos técnicos, EcuV o dirección de obra.

Los elementos accesorios como mobiliario, jardinería, etc, son meramente ilustrativos.

La restante información contemplada en el R.D. 515/1.989 de 21 de abril, se encuentra en nuestras oficinas para su consulta. Todas las superficies incluyen las superficies de las terrazas cubiertas.

Mervi Gestión S.L. inscrita en el Registro Mercantil de Madrid al tomo 9054, folio 88, sección 8, hoja M145.662. CIF-B81092876.