

c/ Torno del Hospital



ESCALA GRÁFICA



PLANTA 4^a PUERTA 10

SUPERFICIES DE VIVIENDA APROXIMADAS	
m ² construidos terraza descubierta	32 m ²
Sup. Construída elementos comunes	106 m ²
Sup. Construída	82 m ²
Sup. Útil	65 m ²


963 270 606
info@mervi.es

"La información y documentación gráfica que aparecen en este plano podrían sufrir modificaciones por necesidades técnicas o jurídicas, derivadas del proceso de redacción del Proyecto de Ejecución y de la construcción de la edificación. Todo el mobiliario es meramente decorativo."

"La restante información contemplada en el R.D. 515/1.989 de 21 de abril, se encuentra en nuestras oficinas para su consulta." "Todas las superficies incluyen las superficies de los balcones."

Mervi Gestión S.L. inscrita en el Registro Mercantil de Madrid al tomo 9054, folio 88, sección 8, hoja M145.662. CIF-B81092876.


"El presente documento es de carácter informativo y no constituye documento contractual."

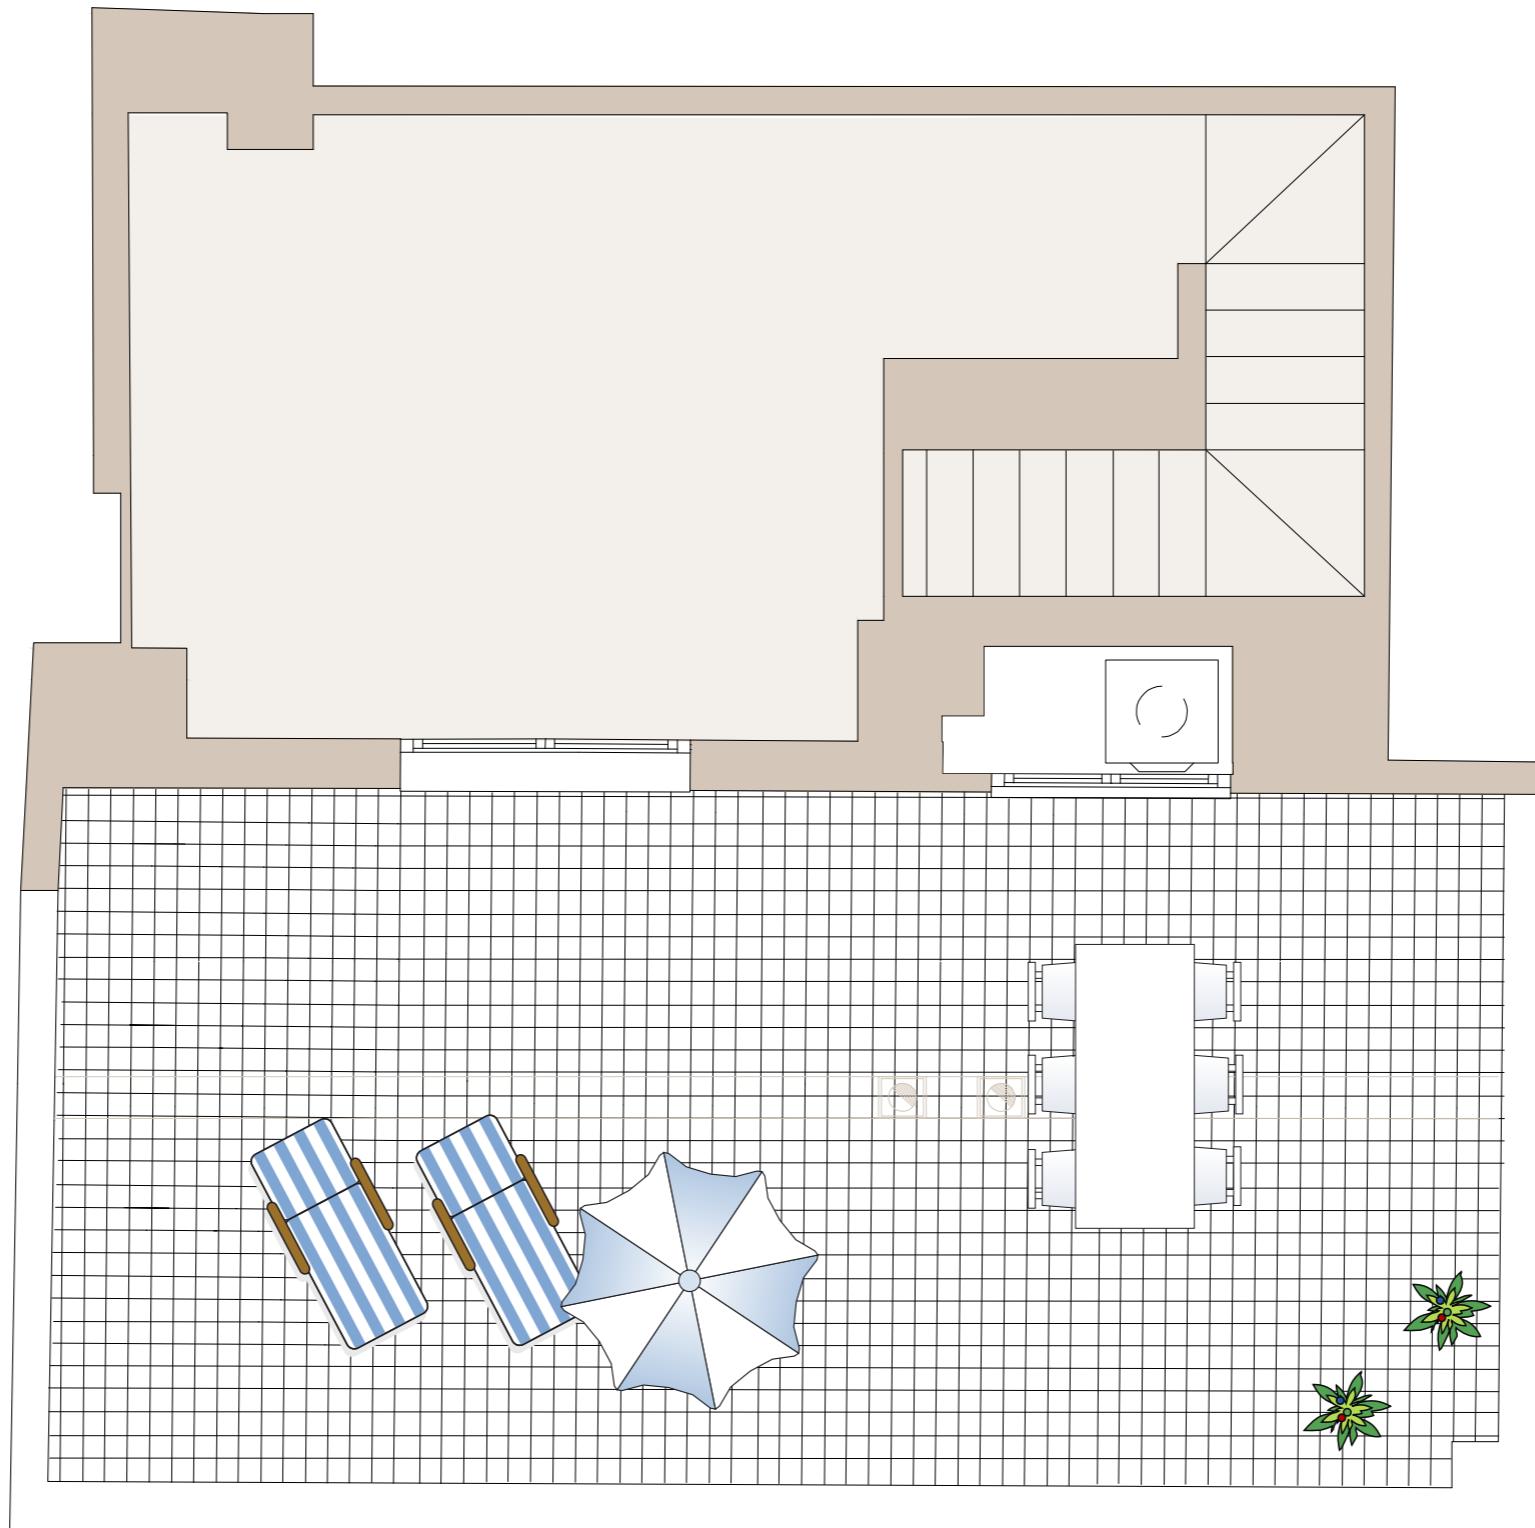

c/ Torno del Hospital

ESCALA GRÁFICA

0 1 2 3 4 5

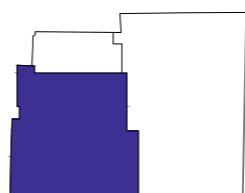

PLANTA ALTA PUERTA 10

"La información y documentación gráfica que aparecen en este plano podrían sufrir modificaciones por necesidades técnicas o jurídicas, derivadas del proceso de redacción del Proyecto de Ejecución y de la construcción de la edificación. Todo el mobiliario es meramente decorativo."

"La restante información contemplada en el R.D. 515/1.989 de 21 de abril, se encuentra en nuestras oficinas para su consulta."

Mervi Gestión S.L. inscrita en el Registro Mercantil de Madrid al tomo 9054, folio 88, sección 8, hoja M145.662. CIF-B81092876.

"El presente documento es de carácter informativo y no constituye documento contractual."