



Calle Pepita

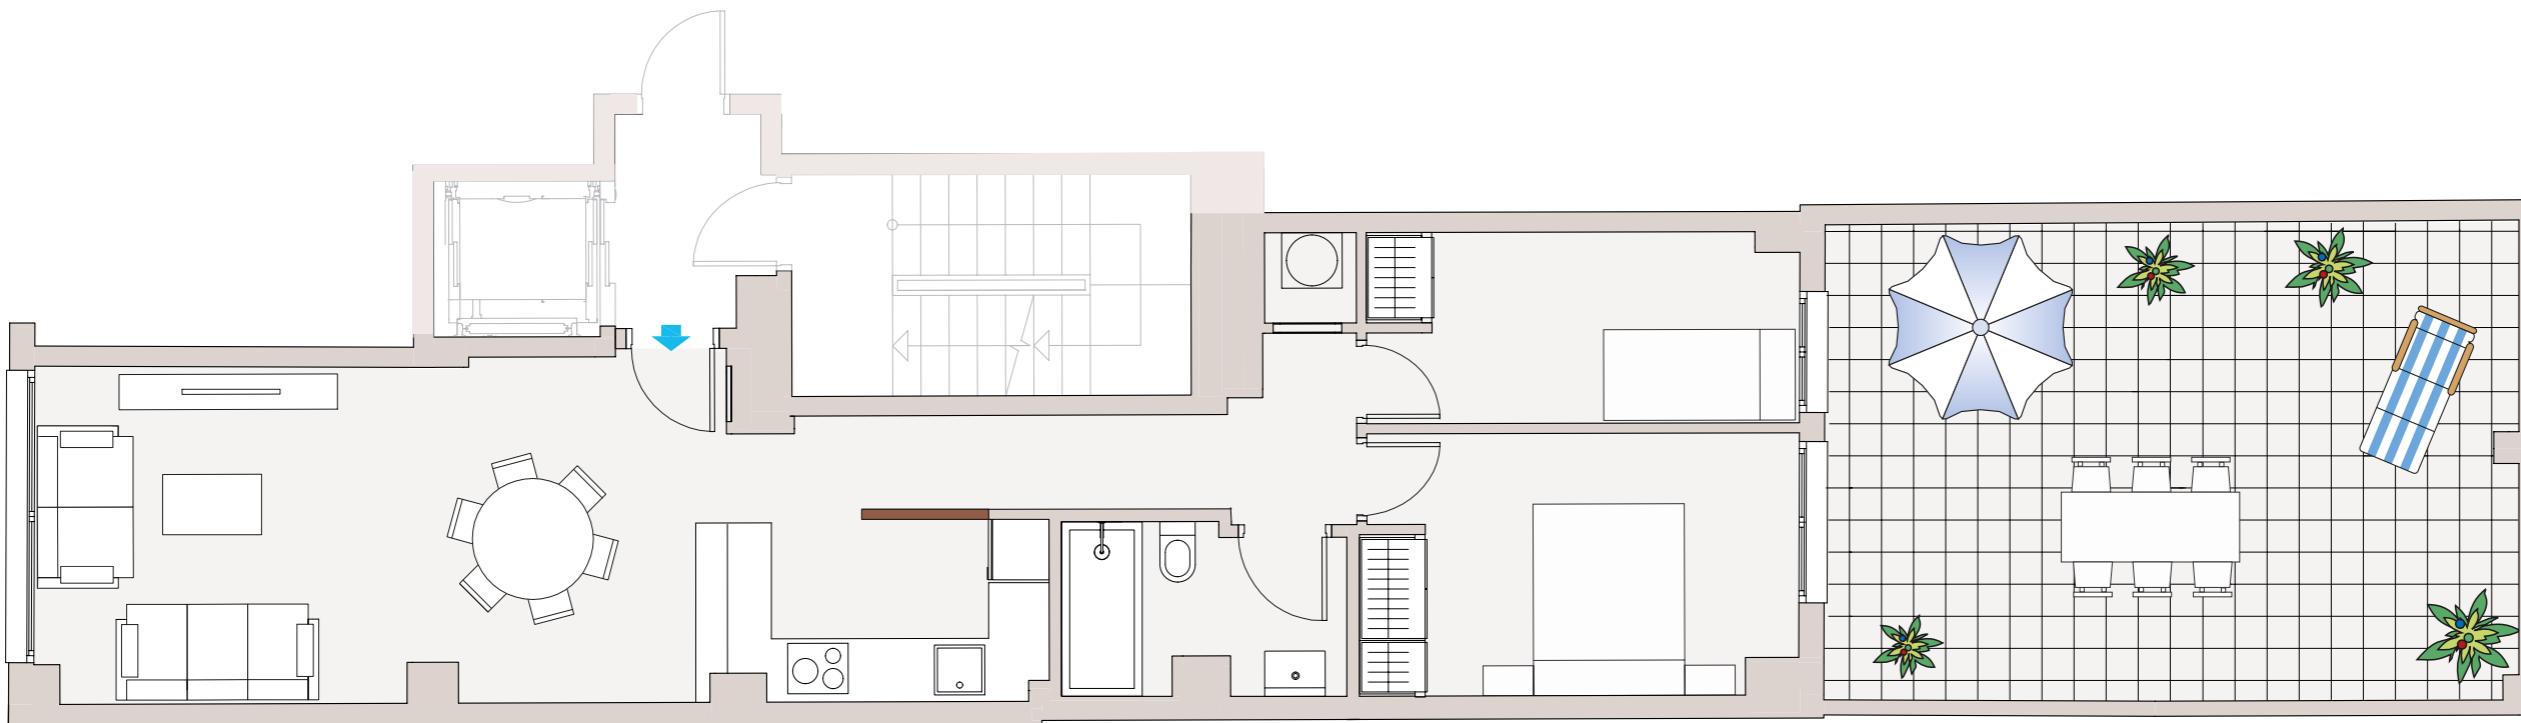

ESCALA GRÁFICA

0 1 2 3 4 5 6 7 8 9 10



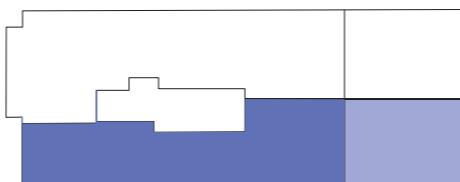

PLANTA 1^a VIVIENDA 2

SUPERFICIES DE VIVIENDA APROXIMADAS	
Sup. Construída elementos comunes	86 m ²
Sup. Construída	70 m ²
Sup. Útil	59 m ²
Sup. Terraza descubierta	32 m ²

963 270 606
info@mervi.es

"La información y documentación gráfica que aparecen en este plano podrían sufrir modificaciones por necesidades técnicas o jurídicas, derivadas del proceso de redacción del Proyecto de Ejecución y de la construcción de la edificación. Todo el mobiliario es meramente decorativo."

"La restante información contemplada en el R.D. 515/1.989 de 21 de abril, se encuentra en nuestras oficinas para su consulta."

"VIMER PROMOCIONES E INMUEBLES S.L. Unipersonal, inscrita en el Registro Mercantil de Valencia al tomo 10.572, folio 7, hoja número V-184451. CIF B 40534281. C/ San Vicente Mártir 75, puerta 5, 46007, Valencia."

"El presente documento es de carácter informativo y no constituye documento contractual."