



Calle Pepita

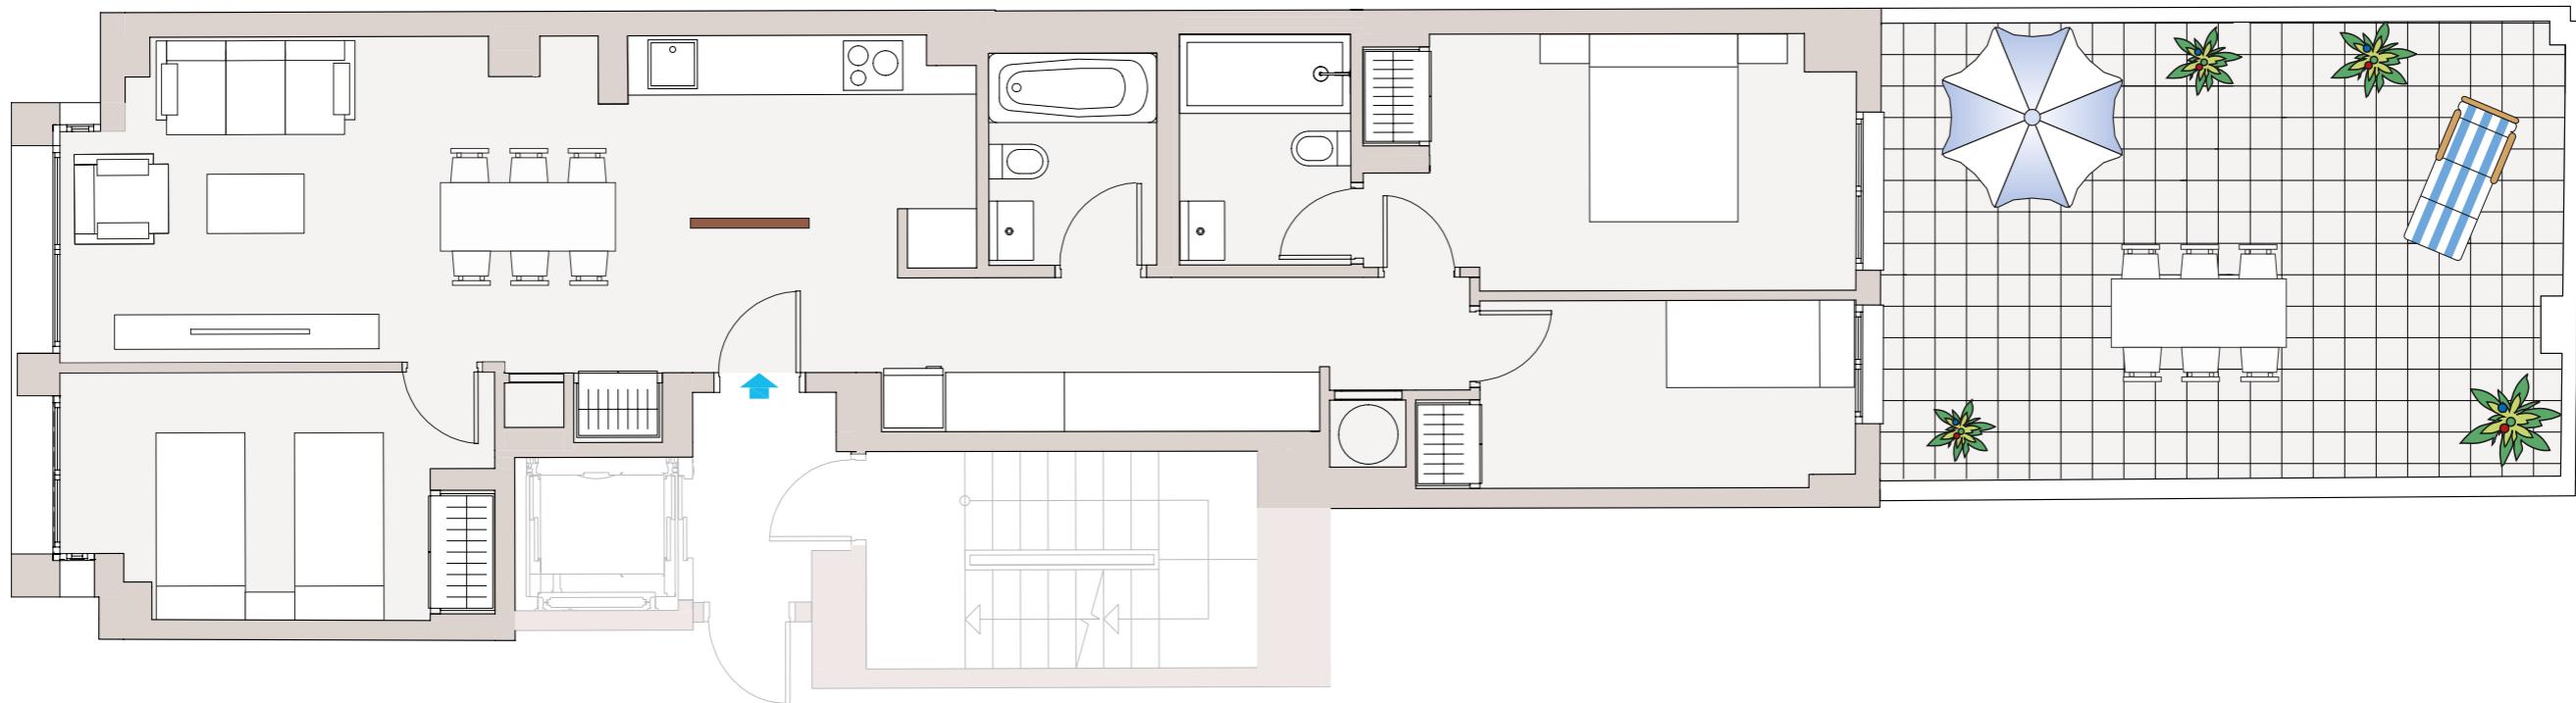

ESCALA GRÁFICA

0 1 2 3 4 5 6 7 8 9 10

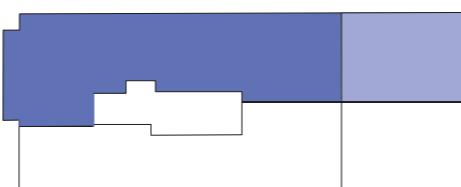

PLANTA 1ª VIVIENDA 1

SUPERFICIES DE VIVIENDA APROXIMADAS

Sup. Construída elementos comunes	113 m ²
Sup. Construída	92 m ²
Sup. Útil	76 m ²
Sup. Terraza descubierta	31 m ²

963 270 606
info@mervi.es

"La información y documentación gráfica que aparecen en este plano podrían sufrir modificaciones por necesidades técnicas o jurídicas, derivadas del proceso de redacción del Proyecto de Ejecución y de la construcción de la edificación. Todo el mobiliario es meramente decorativo."

"La restante información contemplada en el R.D. 515/1.989 de 21 de abril, se encuentra en nuestras oficinas para su consulta."

"VIMER PROMOCIONES E INMUEBLES S.L. Unipersonal, inscrita en el Registro Mercantil de Valencia al tomo 10.572, folio 7, hoja número V-184451. CIF B 40534281. C/ San Vicente Mártir 75, puerta 5, 46007, Valencia."

"El presente documento es de carácter informativo y no constituye documento contractual."