



Calle Pepita

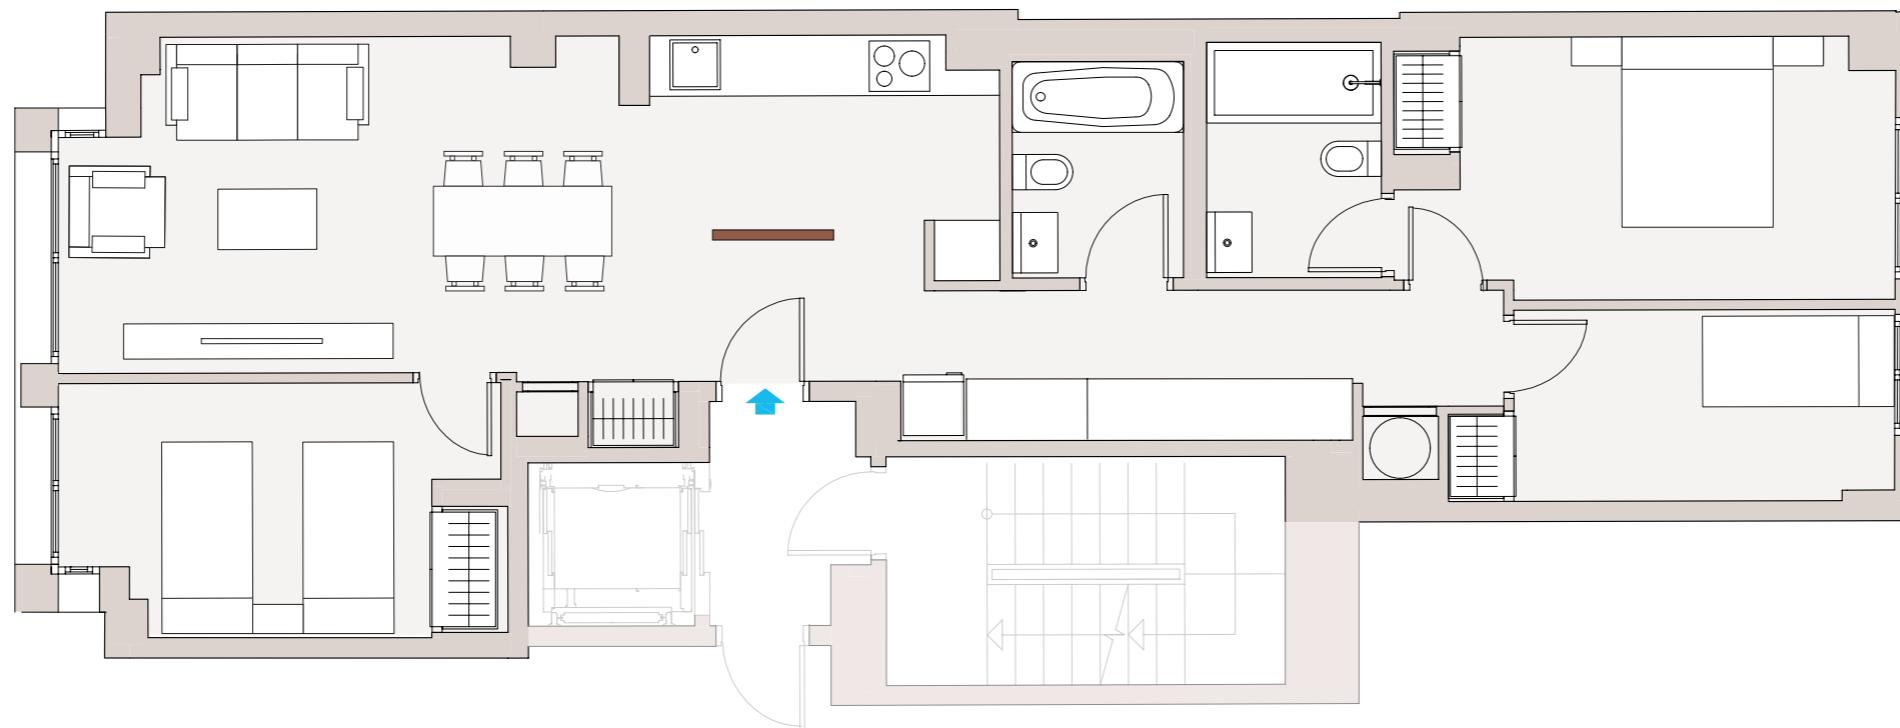

ESCALA GRÁFICA

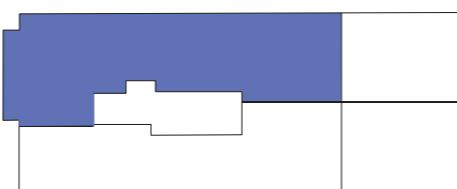

PLANTA 3<sup>a</sup> VIVIENDA 5

SUPERFICIES DE VIVIENDA APROXIMADAS	
Sup. Construida elementos comunes	113 m <sup>2</sup>
Sup. Construida	92 m <sup>2</sup>
Sup. Útil	76 m <sup>2</sup>

963 270 606  
info@mervi.es

"La información y documentación gráfica que aparecen en este plano podrían sufrir modificaciones por necesidades técnicas o jurídicas, derivadas del proceso de redacción del Proyecto de Ejecución y de la construcción de la edificación. Todo el mobiliario es meramente decorativo."

"La restante información contemplada en el R.D. 515/1.989 de 21 de abril, se encuentra en nuestras oficinas para su consulta."

"VIMER PROMOCIONES E INMUEBLES S.L. Unipersonal, inscrita en el Registro Mercantil de Valencia al tomo 10.572, folio 7, hoja número V-184451. CIF B 40534281. C/ San Vicente Mártir 75, puerta 5, 46007, Valencia."

"El presente documento es de carácter informativo y no constituye documento contractual."